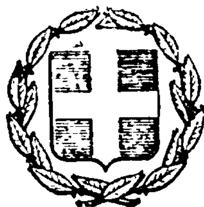


ΕΦΗΜΕΡΙΣ ΤΗΣ ΚΥΒΕΡΝΗΣΕΩΣ
ΤΗΣ ΕΛΛΗΝΙΚΗΣ ΔΗΜΟΚΡΑΤΙΑΣ

ΕΝ ΑΘΗΝΑΙΣ ΤΗι 2 ΦΕΒΡΟΥΑΡΙΟΥ 1981	ΤΕΥΧΟΣ ΤΕΤΑΡΤΟΝ	ΑΡΙΘΜΟΣ ΦΥΛΛΟΥ 53

ΠΕΡΙΕΧΟΜΕΝΑ

ΑΠΑΛΛΟΤΡΙΩΣΕΙΣ

ΑΠΟΦΑΣΕΙΣ

ΑΝΑΚΟΙΝΩΣΕΙΣ

ΠΟΛΕΟΔΟΜΙΑ

ΑΠΟΦΑΣΕΙΣ

ΑΝΑΚΟΙΝΩΣΕΙΣ

ΑΠΑΛΛΟΤΡΙΩΣΕΙΣ

ΑΠΟΦΑΣΕΙΣ

Ἀριθ. 2926 (1)

Περὶ κηρύξεως ὡς ἀναδασωτέας ἐκτάσεως 14 στρεμμάτων, στὴ θέση Κάτω Πυρναρὶ ἢ Πυροβολεῖα τοῦ Δήμου Γλυφάδας τοῦ Νομοῦ Ἀττικῆς.

Ο ΝΟΜΑΡΧΗΣ ΑΤΤΙΚΗΣ
ΔΙΑΜΕΡΙΣΜΑ ΑΝΑΤ. ΑΤΤΙΚΗΣ

Ἔχοντας ὑπόψη:

1. Τὶς περὶ διοικητικῆς ἀποκεντρώσεως διατάξεις.
2. Τὶς διατάξεις τοῦ Ν. 998/1979 «περὶ προστασίας τῶν δασῶν καὶ τῶν δασικῶν ἐν γένει ἐκτάσεων τῆς Χώρας» καὶ συγκεκριμένα:

α) Τοῦ ἄρθρου 41 παρ. 1
β) Τοῦ ἄρθρου 38 παρ. 1.

3. Τὴ Δ/γὴ τοῦ Ὑπουργείου Γεωργίας 160417/1180/8.7.80 «περὶ ὁδηγιῶν γιὰ τὶς ἀναδασωτέες ἐκτάσεις».
4. Τὴν 8918/20.11.80 πρόταση τοῦ ἁρμόδιου Δασαρχείου Πεντέλης περὶ κηρύξεως ἀναδασωτέας, τῆς ἀναφερόμενης στὸ θέμα ἐκτάσεως, ἀποφασίζουμε:

Κηρύσσουμε ἀναδασωτέα, μὲ σκοπὸ τὴν ἐπαναδημιουργία καὶ διατήρηση τῆς δασικῆς βλαστήσεως ποὺ καταστράφηκε ἀπὸ πυρκαϊὰ τὴν διακατεχόμενη δασικὴ ἔκταση δέκα τεσσάρων (14) στρεμμάτων ποὺ βρίσκεται στὴ θέση Κάτω Πυρναρὶ ἢ Πυροβολεῖα τοῦ Δήμου Γλυφάδας καὶ προσδιορίζεται ἀπὸ τὰ στοιχεῖα Α—Β—Γ—Δ—Ε—Ζ—Α ὅπως φαίνονται στὸ συνημμένο διάγραμμα, τὸ ὁποῖο ἀποτελεῖ ἀναπόσπαστο μέρος τῆς ἀποφάσεως αὐτῆς καὶ ἔχει ὅρια:

Ἀνατολικά: Διακατεχόμενη δασικὴ ἔκταση.
Δυτικά: Διακατεχόμενη δασικὴ ἔκταση ποὺ κάηκε στὶς 29.8.1980.
Βόρεια: Διακατεχόμενη δασικὴ ἔκταση.
Νότια: Διακατεχόμενη δασικὴ ἔκταση ποὺ κάηκε στὶς 29.8.1980.


Ἡ ἀπόφαση αὐτὴ νὰ δημοσιευθεῖ στὴν Ἐφημερίδα τῆς Κυβερνήσεως.

Ἁγ. Παρασκευή, 2 Δεκεμβρίου 1980

Ὁ Νομάρχης
ΝΙΚΗΤΑΣ Γ. ΚΩΒΑΙΟΣ

ΤΟΠΟΓΡΑΦΙΚΟ ΣΧΕΔΙΑΓΡΑΜΜΑ

Κλ. 1:2000

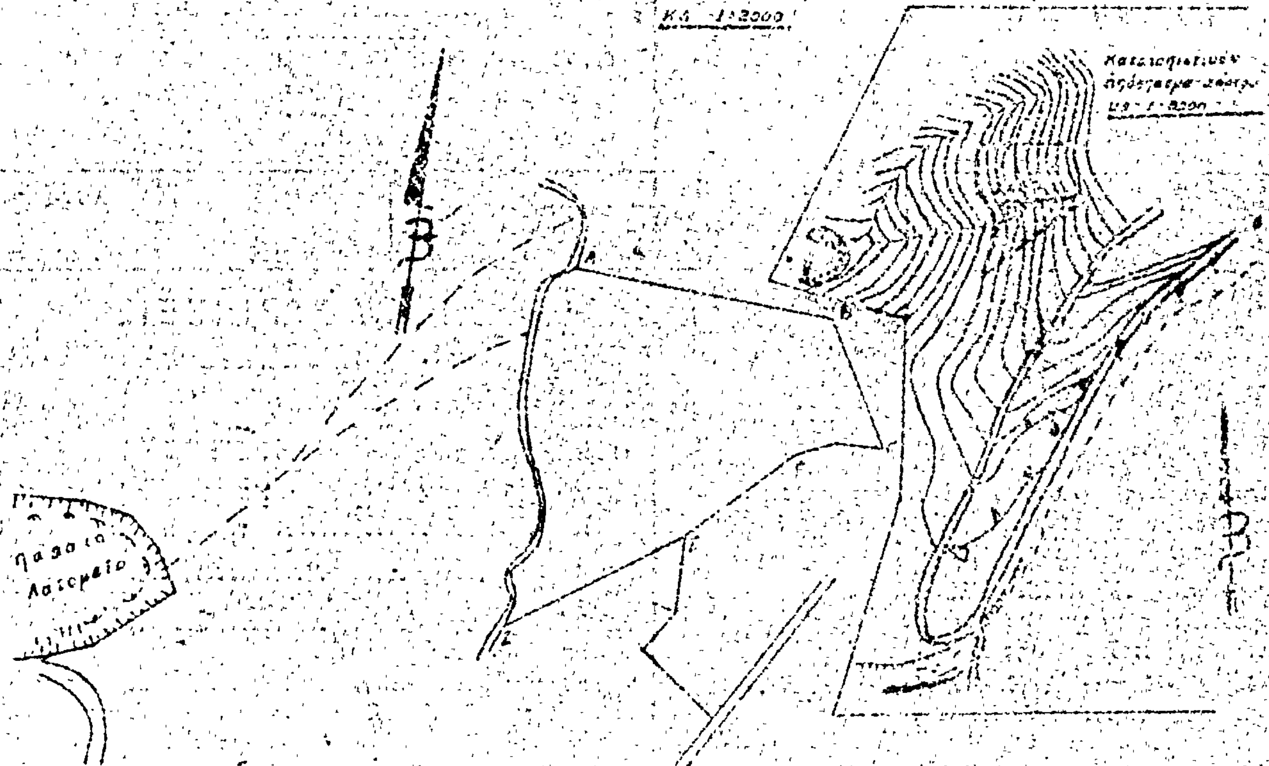

ΥΠΟΜΝΗΜΑ



'Αριθ. 10744 (2)

Περὶ διορθώσεως τῆς 8778/6.10.80 ἀποφάσεως τοῦ Νομάρχη Βοιωτίας σχετικὰ μὲ ἀπαλλοτρίωση γιὰ τὴ διαπλάτυνση τῆς ὁδοῦ ἀπὸ 3ης Ε.Ο. 'Αγ. Γεωργίου—'Αγ. Τριάδος—'Αγ. 'Αννης Ν. Βοιωτίας.

Ο ΝΟΜΑΡΧΗΣ ΒΟΙΩΤΙΑΣ

Έχοντας ὑπόψη:

1) Τὶς διατάξεις τοῦ Ν.Δ. 797/71 «περὶ ἀναγκαστικῶν ἀπαλλοτριώσεων».

2) Τὶς διατάξεις τοῦ Β.Δ. 139/71 «περὶ ἁρμοδιότητος τῶν Νομαρχῶν πρὸς κήρυξιν ἀναγκαστικῶν τινων ἀπαλλοτριώσεων».

3) Τὸ ἀριθ. 1263/6.9.80 ἔγγραφο τοῦ Νομαρχιακοῦ Ταμείου Βοιωτίας.

4) Τὶς διατάξεις τοῦ 23/25.11.1929 Δ/τος «περὶ κωδικοποιήσεως τῶν περὶ κατασκευῆς καὶ συντηρήσεως ὁδῶν κειμένων διατάξεων».

5) Τὶς διατάξεις τοῦ Ν.Δ. 653/77, ἀποφασίζουμε:

Διορθώνουμε καὶ συμπληρώνουμε τὴν 8778/6.10.80 ἀπόφασή μας «περὶ ἀναγκαστικῆς ἀπαλλοτριώσεως γιὰ τὴ διαπλάτυνση τῆς ὁδοῦ ἀπὸ 3ης Ε.Ο.—'Αγ. Γεωργίου—'Αγ. Τριάδος—'Αγ. 'Αννης Ν. Βοιωτίας» ὡς πρὸς τὰς ἀνωτέρω ἀριθ. 4 καὶ 5 διατάξεις.

Κατὰ τὰ λοιπὰ ἰσχύει ἡ ἀπόφασή μας ὡς ἔχει.

Ἡ ἀπόφαση αὐτὴ νὰ δημοσιευθεῖ στὴν 'Εφημερίδα τῆς Κυβερνήσεως.

Λεβάδεια, 9 Δεκεμβρίου 1980

Ὁ Νομάρχης
Α. ΚΑΖΟΓΛΗΣ

ΑΝΑΚΟΙΝΩΣΕΙΣ

(3)

Περὶ εἰδοποιήσεως τῆς 'Ανώνυμης 'Εταιρείας μὲ τὴν ἐπωνυμία «'Οργανισμὸς Τηλεπικοινωνιῶν τῆς 'Ελλάδος Α.Ε.» (ΟΤΕ), νόμιμα ἐκπροσωπουμένης, περὶ τῆς γενομένης ἀπ' αὐτὴν παρακαταθέσεως ἀποζημιώσεως γι' ἀναγκαστικὴ ἀπαλλοτρίωση ἀκινήτου (Τ/Κ ΟΤΕ Ν. Παλατίων 'Αττικῆς).

ΟΡΓΑΝΙΣΜΟΣ
ΤΗΛΕΠΙΚΟΙΝΩΝΙΩΝ ΕΛΛΑΔΟΣ Α.Ε.

Σύμφωνα μὲ τὶς διατάξεις τῶν ἄρθρων 7 καὶ 8 τοῦ Ν.Δ. 797/71 «περὶ ἀναγκαστικῶν ἀπαλλοτριώσεων» γνωστοποιοῦμε στοὺς παρακάτω ἀναφερόμενους, δηλαδή: α) Αὐτοὺς ποὺ ἔχουν ἢ ἀξιώνουν δικαιώματα κυριότητος ἐπὶ οἰκοπέδου ποὺ ἀπαλλοτριώθηκε μὲ τὴν ὑπ' ἀριθ. Σ. 2164/1892/79 κοινὴ ἀπόφαση τῶν 'Υπουργῶν Οἰκονομικῶν καὶ Συγκοινωνιῶν (δημοσ. ΦΕΚ ὑπ' ἀριθ. 368/10.7.79 τεῦχ. Δ), γιὰ δημόσια ὠφέλεια ὑπὲρ τοῦ ΟΤΕ Α.Ε. καὶ μὲ δαπάνες της καὶ ἀπεικονίζεται στὸ 3126/Τ3/8.8.78 κτηματολογικὸ διάγραμμα τοῦ Διπλωμ. 'Αγρ. Τοπογράφου Μηχανικοῦ Μιχ. Παπαθανασίου. Ἡ ἔκταση αὐτὴ ἔχει ἐμβαδὸ 746,83 μ² καὶ βρίσκεται ἐντὸς τῆς Κοινότητας Ν. Παλατίων τῆς κτηματικῆς περιφέρειας τῆς ἐν λόγῳ Κοινότητας ἐπὶ τῶν ὁδῶν Προικονήσου καὶ 'Αγίου Γεωργίου καὶ β) τοὺς τυχὸν δανειστὲς ποὺ ἔχουν ἐγγράψει βάρη ἢ κατασχέσεις ἐπὶ τοῦ ἀπαλλοτριωθέντος ἢ τρίτους διεκδικητὲς τούτου, ὅτι, ἡ καθορισθεῖσα προσωρινῶς μὲ τὴν ὑπ' ἀριθ. 493/80 ἀπόφαση τοῦ Μονομελοῦς Πρωτοδικείου 'Αθηνῶν ποὺ ἐκδόθηκε κατόπιν δίκης μεταξὺ τοῦ ΟΤΕ καὶ τῆς Κοινότητας Ν. Παλατίων ἡ ὁποία ἀξιώνει δικαιώματα πάνω στὴν ἀπαλλοτριωθεῖσα, παραπάνω ἀναφερόμενη ἔκταση, βάσει τῆς τιμῆς μονάδας συνολικὴ ἀποζημίωση τοῦ ἀπαλλοτριωθέντος ἀκινήτου (οἰκοπέδου), ἀπὸ δραχμὲς 5.974.640 παρακατατέθηκε στὸ Ταμεῖο Παρακαταθηκῶν καὶ Δανείων 'Αθηνῶν ὑπὲρ τοῦ δικαιούχου ἢ τῶν δικαιούχων ποὺ θὰ ἀναγνωρισθοῦν νόμιμα, μὲ τὴν ἐπιφύλαξη κάθε δικαιώματός μας καὶ ἐκδόθηκε τὸ ὑπ' ἀριθ. 609898/1.12.80 γραμμάτιο σύστασης παρακαταθήκης τοῦ παραπάνω Ταμείου Παρακαταθηκῶν γιὰ τὸ ποσὸ τοῦτο τῶν ἄνω πέντε ἑκατομμυρίων ἐννιακοσίων ἑβδομήκοντα τεσσάρων χιλιάδων ἑξακοσίων σαράντα (5.974.640), τὸ ὁποῖο γραμμάτιο βρίσκεται στὰ χέρια μας καὶ θὰ παραληφθεῖ ἀπὸ τὸν δικαιοῦχο ἢ δικαιούχους, ἀφοῦ προσκομίσουν σχετικὴ ἀπόφαση τοῦ ἁρμόδιου Δικαστηρίου περὶ ἀναγνωρίσεως τῶν δικαιωμάτων τους.

'Αθῆναι, 13 Δεκεμβρίου 1980

Ὁ Ὑποδιοικητής
Δ. ΜΟΥΣΤΑΚΑΣ

('Αριθ. τριπλ. Ταμ. Γεν. 'Εσόδων 'Αθηνῶν 1244/1981)

ΠΟΛΕΟΔΟΜΙΑ

ΑΠΟΦΑΣΕΙΣ

'Αριθ. ΤΥ. 4263 (4)

Περὶ ἀναγνωρίσεως ὁδοῦ στὸ 'Αγρίνιο ὡς προϋφισταμένης τοῦ ἔτους 1923 (ὑπόθεση Φώτη Παπαδήμα).

Ο ΝΟΜΑΡΧΗΣ ΑΙΤΩΛΙΑΣ ΚΑΙ ΑΚΑΡΝΑΝΙΑΣ

Έχοντας ὑπόψη:


1) Τὶς διατάξεις τοῦ 3200/55 περὶ διοικητικῆς ἀποκεντρώσεως. 2) Τὶς διατάξεις τοῦ ἀπὸ 20.6.1955 Β. Δ/τος περὶ ἐξαιρέσεως ἀπὸ τῆς κατὰ τὴν παρ. 1 τοῦ ἄρθρου 1 τοῦ Ν. 3200/55 ἁρμοδιότητος τοῦ 'Υπουργείου Δημοσίων Έργων. 3) Τὶς διατάξεις τοῦ 863/70 Β. Δ/τος περὶ διαρθρώσεως τοῦ 'Υπουργείου Συγκοινωνιῶν καὶ Δημοσίων Έργων, ὅπως τοῦτο τροποποιήθηκε μὲ τὸ 572/67 Β. Δ/τος. 4) Τὶς διατάξεις τοῦ 532/70 Ν. Δ/τος περὶ διοικητικῆς ἀποκεντρώσεως. 5) Τὶς διατάξεις τοῦ 712/70 Β. Δ/τος ὅπως τροποποιήθηκε καὶ συμπληρώθηκε μὲ τὰ 677/71 καὶ 198/72 Β. Δ/τα. 6) Τὴ Α7/16/11/7.10.70 κοινὴ ἀπόφαση τῶν 'Υπουργῶν περὶ ὀργανώσεως τῶν Περιφερειακῶν 'Υπηρεσιῶν τοῦ ΥΠ.Δ.Ε. 7) Τὴ Α9/1-8/3/9.8.71 κοινὴ ἐγκύκλιο τῶν Πρωθυπουργοῦ, 'Αντιπροέδρου καὶ 'Υπουργοῦ τῶν 'Εσωτερικῶν περὶ ὀργανώσεως τῶν Νομαρχιῶν. 8) Σχετικὴ αἴτηση τοῦ Φώτη Παπαδήμα μὲ τὴν ὁποία ζητάει τὴν ἀναγνώριση τῆς διόδου, ποὺ βρίσκεται μέσα στὸ ΟΤ 507 τοῦ ἐγκεκριμένου σχεδίου πόλεως 'Αγρινίου, ὡς ὁδοῦ ποὺ ὑπάρχει πρὶν ἀπὸ τὸ ἔτος 1923. 9) Τὶς διατάξεις τοῦ ἄρθρου 20 τοῦ Ν.Δ. τῆς 17.7.23 περὶ σχεδίων πόλεων κλπ. 10) Τὴν Ε34/1262/77 ἐγκ. τοῦ ΥΠ.Δ.Ε. ἀναφορικὰ μὲ ἰδιωτικοὺς δρόμους ποὺ ὑπάρχουν πρὶν ἀπὸ τὸ ἔτος 1923. 11) Τὸ ὑπ' ἀριθ. 10710/18.9.80 ἔγγραφο τοῦ Δήμου 'Αγρινίου ἀπὸ τὸ ὁποῖο ἀποδεικνύεται ὅτι ἡ πρὸς ἀναγνώριση ὁδὸς προϋπάρχει τοῦ ἔτους 1923. 12) Τὴ σύμφωνη γνωμοδότηση τοῦ Νομ/κοῦ Συμβουλίου Δ.Ε. ποὺ διατυπώθηκε στὸ 17/1980 (θέμα 7ον) πρακτικὸ αὐτοῦ. 13) Τὴν ΕΣ 13121/8.10.80 ἀπόφαση τοῦ Νομάρχη Αἰτωλοακαρνανίας περὶ ἀναθέσεως ἀσκήσεως μέρους ἁρμοδιοτήτων Νομάρχη μὲ τὴν ἔνδειξη «ἐντολῆ Νομάρχη», ἀποφασίζουμε:

'Αναγνωρίζουμε ὡς προϋπάρχουσα τοῦ ἔτους 1923 τὴ δίοδο ποὺ βρίσκεται μέσα στὸ ἐγκεκριμένο σχέδιο πόλεως 'Αγρινίου στὸ ΟΤ 507 ὅπως αὐτὴ φαίνεται στὸ ἀπὸ Μαΐου 1980 τοπογραφικὸ διάγραμμα ποὺ συντάχθηκε ἀπὸ τὸ μηχανικὸ Λάμπρο Διαμαντῆ ποὺ συνοδεύει τὴν ἀπόφαση καὶ δὲν μπορεῖ νὰ καταργηθεῖ.

Ἡ ἀπόφαση αὐτὴ νὰ δημοσιευθεῖ στὴν 'Εφημερίδα τῆς Κυβερνήσεως.

Μεσολόγγι, 19 Νοεμβρίου 1980

Μὲ 'Εντολὴ Νομάρχη
Ὁ Προϊστάμενος Π & ΠΕ
ΗΛ. ΧΑΤΖΗΔΗΜΗΤΡΙΟΥ

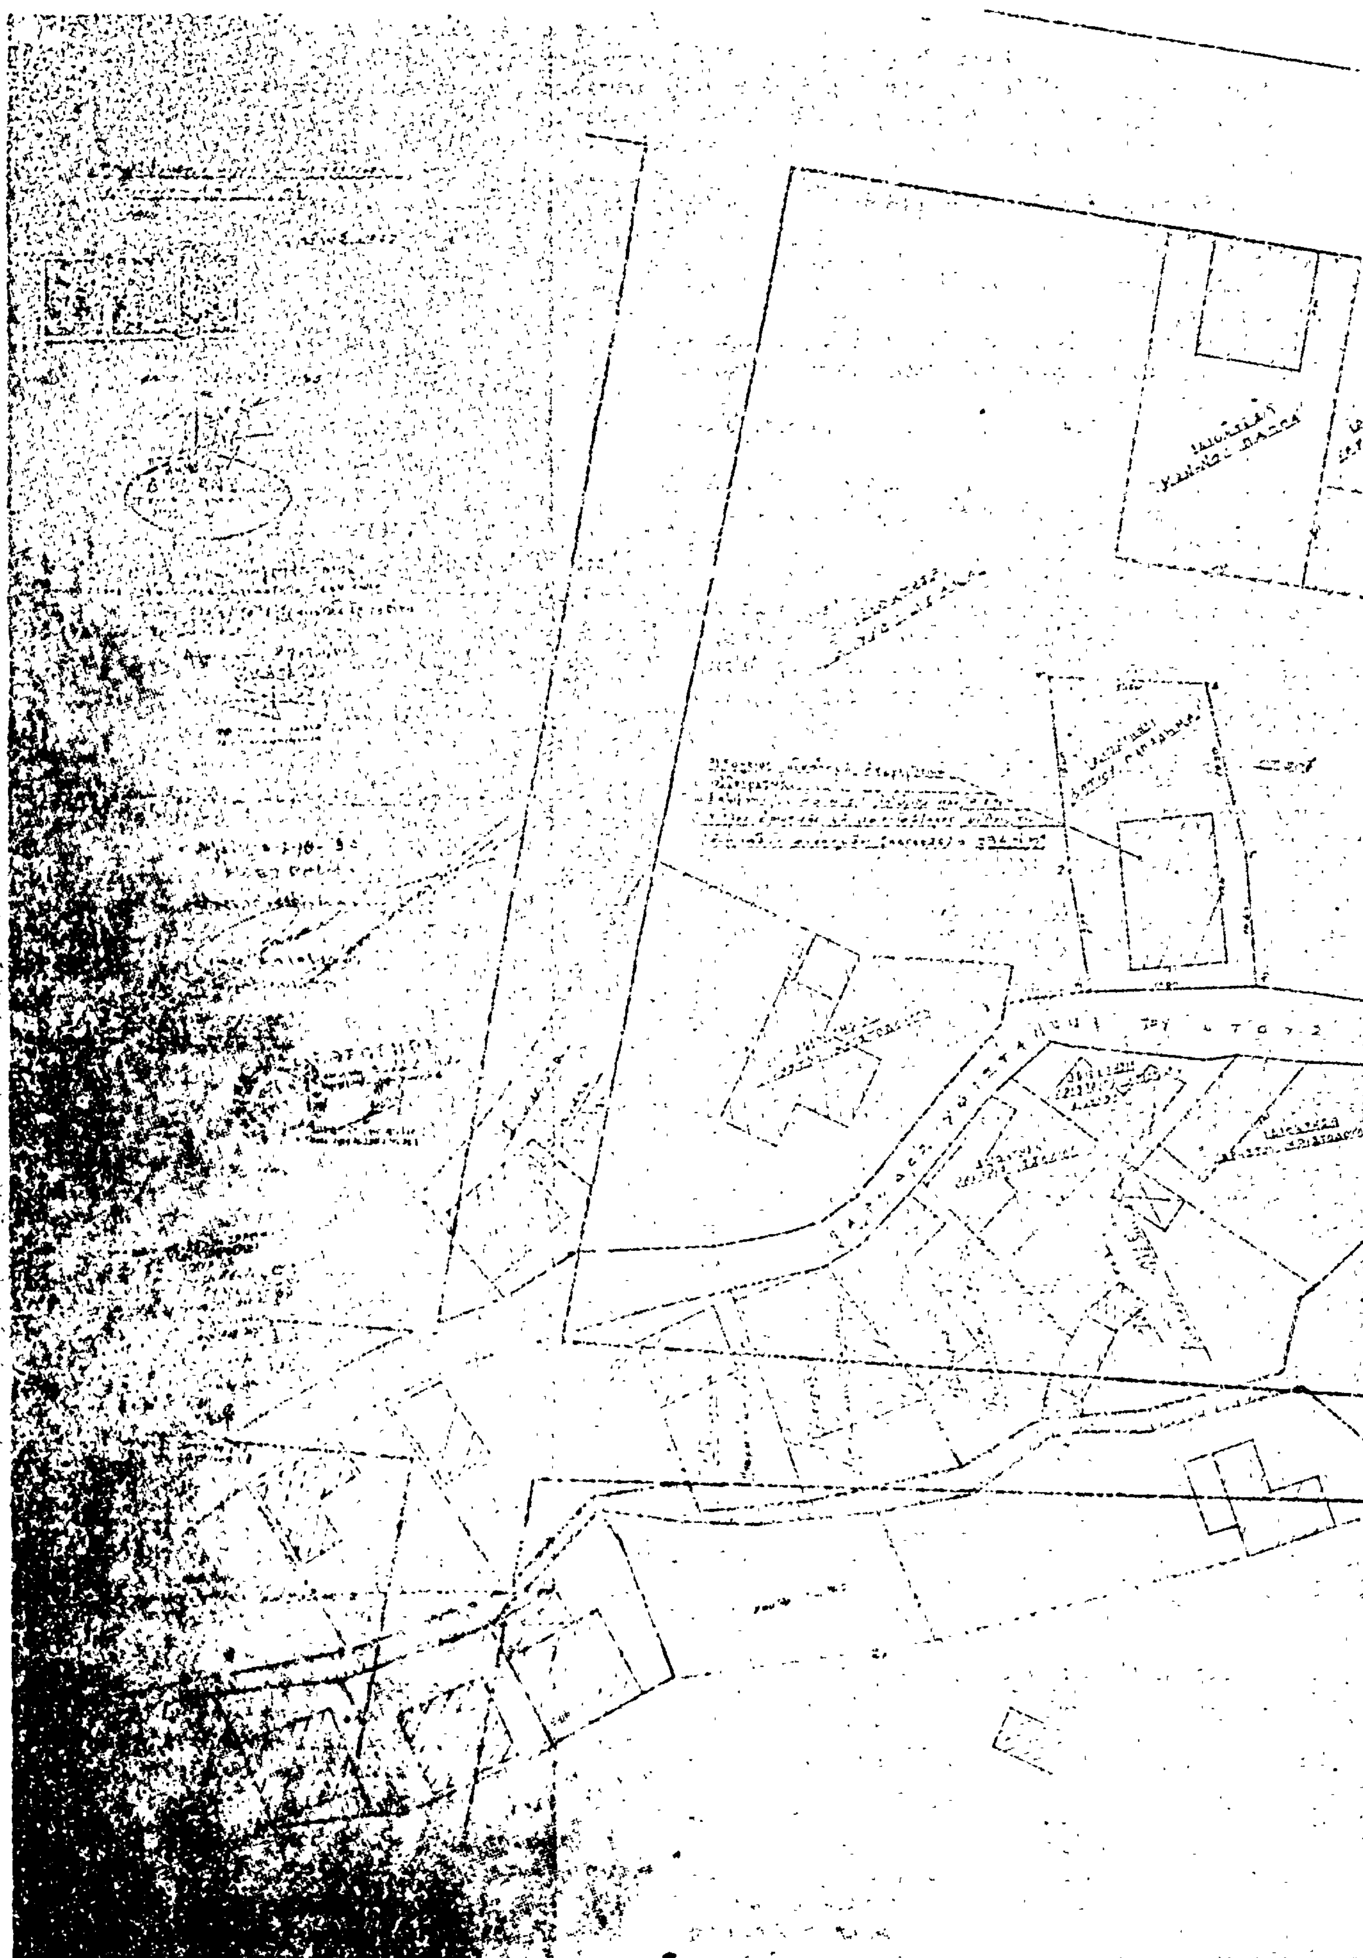

'Αριθ. 6237/1662 (5)

Περὶ καθορισμοῦ πλάτους πεζοδρομίου στὴν Κοινότητα 'Αμαρύνθου Νομοῦ Εὐβοίας.

Ο ΝΟΜΑΡΧΗΣ ΕΥΒΟΙΑΣ

"Εχοντες ὑπ' ὄψει :

1. Τὰς διατάξεις τοῦ Ν.3200/55 «περὶ Διοικητικῆς ἀποκεντρώσεως» καὶ τὰς τοιαύτας τοῦ ἀπὸ 28.6.1955 Β. Δ/τος «περὶ ἐξαιρέσεως ἀπὸ τῆς ἁρμοδιότητος τῶν Νομαρχῶν, ἀντικειμένων τινῶν διατάξεων 'Υπουργείου Δημ. "Εργων».
2. Τὰς διατάξεις τοῦ ὑπ' ἀριθμ. 532/1970 Ν. Δ/τος «περὶ συμπληρώσεως τῶν διατάξεων περὶ διοικητικῆς ἀποκεντρώσεως».
3. Τὰς διατάξεις τοῦ ἄρθρου 2 τοῦ ἀπὸ 8/14.7.1930 Π.Δ. «περὶ κατασκευῆς καὶ ἐπισκευῆς πεζοδρομίων, ὡς τοῦτο ἐτροποποιήθη διὰ τοῦ ἀπὸ 10.5.1958 Β.Δ. καὶ τοῦ ἀπὸ 31.8.1978 Π.Δ. (ΦΕΚ. 524 τ. Δ/78).
4. Τὸ ἀπὸ 23/27.11.1932 Π.Δ. περὶ κατασκευῆς καὶ ἐπισκευῆς πεζοδρομίων.
5. Τὰς διατάξεις τοῦ ἄρθρου 1 τοῦ ἀπὸ 9/18.7.1935 Π.Δ. περὶ ἐπεκτάσεως τῆς ἰσχύος τοῦ ἀπὸ 23.1.1932 Δ/τος «περὶ κατασκευῆς καὶ ἐπισκευῆς πεζοδρομίων 'Αθηνῶν» δι' οὗ ὁ καθορισμὸς πεζοδρομίων εἰς ἁπάσας τὰς πόλεις καὶ κώμας τοῦ Κράτους.
6. Τὴν ὑπ' ἀριθμ. 17404/3.3.1970 βασικὴν κωδικοποιημένην ἐγκύκλιον τοῦ 'Υπουργοῦ 'Εσωτερικῶν Δ/νσεως Τοπικῆς Αὐτοδ/σεως.

Λαβόντες ὑπ' ὄψιν:

1. Τὴν ὑπ' ἀριθμ. 28/79 ἀπόφασιν τοῦ Κ.Σ. 'Αμαρύνθου.
2. Τὸ ὑπ' ἀριθμ. 577/79 ἔγγραφον τῆς Κοιν. 'Αμαρύνθου.
3. Τὸ ὑπ' ἀριθμ. 9892/79 ἔγγραφον τῆς Νομαρχίας περὶ ἐπικυρώσεως τῆς ὑπ' ἀριθμ. 28/79 ἀποφάσεως τῆς Κοινότητος.
4. Τὸ ὑπ' ἀριθμ. Π.12135/15.9.79 ἔγγραφον τῆς ΔΤΥΝ Εὐβοίας.
5. Τὴν εἰσήγησιν τῆς ἀρχ/νος Μηχ. 'Ελ. Δαλιάνη.
6. Τὴν γνωμοδότησιν τοῦ Περ/κοῦ Συμβουλίου Δημ. "Εργων Τμήματος Ν. Εὐβοίας τὴν διατυπωθεῖσαν εἰς τὸ ἐν πρακτικῷ θέμα 1ον τῆς 28.7.80 συνεδριάσεως.
7. Τὸ ὑπ' ἀριθμ. Ν.97/11.8.80 ἔγγραφον τοῦ Περ/κοῦ Συμβουλίου, ἀποφασίζομεν :

1. "Οπως τὸ πλάτος πεζοδρομίων εἰς τὸ σχέδιον 'Αμαρύνθου, καθορισθῇ ὡς ἀκολούθως:

α) Διὰ πλάτη ὁδῶν 8,00μ. (συμπεριλαμβανομένων) πλάτ. πεζ/μίων ἕως 1,00μ.

β) Διὰ πλάτη ὁδῶν 8,00-10,00μ. (συμπεριλαμβανομένων) πλάτ. πεζ/μίων ἕως 1,25μ.

γ) Διὰ πλάτη ὁδῶν 10,00-12,00μ. (συμπεριλαμβανομένων) πλάτ. πεζ/μίων ἕως 1,50μ.

δ) Διὰ πλάτη ὁδῶν 12,00-14,00μ. (συμπεριλαμβανομένων) πλάτ. πεζ/μίων ἕως 1,75μ.

ε) Διὰ πλάτη ὁδῶν 14,00 καὶ ἄνω μ. τὸ πλάτος πεζ/μίων νὰ εἶναι 2,00μ.

2. Τὸ ὕψος τοῦ κρασπέδου καθορίζεται εἰς 0,15μ.
3. 'Η ἐπίστρωση τῶν πεζοδρομίων νὰ γίνεται σὲ τσιμεντόπλακες ἐμπορίου λευκοῦ χρώματος διαστάσεων 50 ×50.

'Η παροῦσα δημοσιευθήτω διὰ τῆς 'Εφημερίδος τῆς Κυβερνήσεως.

Χαλκίδα, 6 'Οκτωβρίου 1980

'Ο Νομάρχης
ΚΩΝ. ΠΑΠΑΒΛΑΣΣΟΠΟΥΛΟΣ

'Αριθ. 5366 (6)

Περὶ χαρακτηρισμοῦ οἰκοπέδου ὡς εἰδικοῦ χώρου γιὰ τὴν ἀνέγερση Κοινοτικοῦ Καταστήματος Νέας Λεύκης Ν. Λαρίσης.

Ο ΝΟΜΑΡΧΗΣ ΛΑΡΙΣΗΣ

"Εχοντας ὑπόψη :

1. Τὶς διατάξεις τοῦ ἀπὸ 17.7.1923 Ν. Δ/τος (ΦΕΚ 228/1923) «περὶ σχεδίων πόλεων κωμῶν καὶ συνοικισμῶν τοῦ Κράτους καὶ οἰκοδομῆς αὐτῶν» ὅπως αὐτὲς τροποποιημένες ἰσχύουν σήμερα.
2. Τὶς διατάξεις τοῦ 314/68 Α.Ν. (ΦΕΚ Α 47/1968) «περὶ παροχῆς εἰς τὸν 'Υπουργὸν Βορείου 'Ελλάδος καὶ τοὺς Νομάρχας ἁρμοδιότητος ἐπὶ θεμάτων ἐγκρίσεως ἐπεκτάσεως ἢ τροποποιήσεως σχεδίων πόλεων καὶ κωμῶν ὅπως αὐτὲς τροποποιήθηκαν καὶ συμπληρώθηκαν μὲ τὸ Ν.Δ. 532/1970 «περὶ συμπληρώσεως τῶν διατάξεων «περὶ διοικητικῆς ἀποκεντρώσεως».
3. Τὰ ἀποτελέσματα τῆς τελευταίας ἀπογραφῆς τοῦ πληθυσμοῦ τοῦ Κράτους, σύμφωνα μὲ τὰ ὁποῖα ὁ πληθυσμὸς τῆς Κοινότητος Ν. Λεύκης εἶναι λιγότερος τῶν 20.000 κατοίκων.
4. Τὸ σχέδιο διανομῆς Ν. Λεύκης ποὺ ἔγινε ἀπὸ τὸ 'Υπ. Γεωργίας Θ. Τ. καὶ ἐγκρίθηκε μὲ τὴν ἀπὸ 30.11.1907 ἀπόφαση.
5. Τὴ 16/1980 ἀπόφαση τοῦ Κ.Σ. Ν. Λεύκης.
6. Τὴν 144/6.11.1980 (πρακτ. 14) γνωμοδότηση τοῦ Νομαρχιακοῦ Συμβουλίου Δ.Ε. Ν. Λαρίσης μὲ τὴν ὁποία διατυπώνεται σύμφωνη γνώμη γιὰ τὸν ὑπόψη χαρακτηρισμό.
7. "Οτι ὁ ἀνωτέρω χαρακτηρισμὸς ἐπιβάλλεται γιὰ νὰ γίνει δυνατὴ ἡ ἀνέγερση τοῦ Κοινοτικοῦ Καταστήματος Ν. Λεύκης ὅπως ὁρίζουν οἱ διατάξεις τοῦ ἄρθρου 2 τοῦ ἀπὸ 17.7.1923 Ν.Δ., ἀποφασίζουμε :

'Εγκρίνουμε τὸ χαρακτηρισμὸ τοῦ οἰκοπέδου, ποὺ φαίνεται στὸ συνοδευτικὸ τῆς παρούσης τοπογραφικὸ διάγραμμα ἔχει συνταχθεῖ ἀπὸ τὴν Τ Υ Δ Κ Ν. Λαρίσης καὶ θεωρηθεῖ ἀπὸ τὸν Προϊστάμενο τοῦ Τμήματος Πολεοδομίας καὶ Π.Ε. ὡς εἰδικοῦ χώρου γιὰ τὴν ἀνέγερση Κοινοτικοῦ Καταστήματος Ν. Λεύκης.

'Η ἀπόφαση αὐτὴ νὰ δημοσιευτεῖ στὴν 'Εφημερίδα τῆς Κυβερνήσεως.

Λάρισα, 18 Νοεμβρίου 1980

'Ο Νομάρχης
Γ. ΛΑΜΠΡΙΝΑΚΟΣ

③ Οἰκόπεδον κοινοτ. Ἐκκλησίας

ὁδὸς 25ης Μαρτίου

ΠΛΑΤΕΙΑ

Ἐθεωρήθη

Νέα Μάκρη τῇ 23-10-62

ὁ Πρόεδρος

Ἀριθ. ΤΠ 8274 (7)

Περὶ ἀναγνωρίσεως τῆς ὁδοῦ Λαμπρούτσου στὴ Στυλίδα Ν. Φθιώτιδος, ὅτι ὑπάρχει πρὶν ἀπὸ τὸ 1923 καὶ χαρακτηρισμοῦ αὐτῆς ὡς διατηρητέας.

Ο ΝΟΜΑΡΧΗΣ ΦΘΙΩΤΙΔΟΣ

Σύμφωνα μέ:

1. Τὶς διατάξεις:

α) Τοῦ ἀπὸ 17.7.1923 Ν.Δ. «περὶ σχεδίων πόλεων, κωμῶν καὶ συνοικισμῶν τοῦ Κράτους καὶ ἀνεγέρσεως αὐτῶν».

β) Τοῦ Β.Δ. 712/70, ὅπως τροποποιήθηκε μὲ τὰ 677/71 καὶ 198/1972 Β.Δ.

γ) Τοῦ Ν. 3200/55 «περὶ διοικητικῆς ἀποκεντρώσεως», ὅπως ἔχει συμπληρωθεῖ καὶ τροποποιηθεῖ μεταγενέστερα.

δ) Τὴν 25/1980 γνωμοδότηση τοῦ Συμβουλίου Δημοσίων Ἔργων τῆς Νομαρχίας μας, σύμφωνα μὲ τὴν ὁποία ἡ ἐν λόγω ὁδὸς μπορεῖ νὰ ἀναγνωρισθεῖ ὡς προϋφισταμένη τοῦ ἔτους 1923 (ἄρθρον 20 τοῦ ἀπὸ 17.7.1923 Ν. Δ/τος).

2. Τὴν ἀπὸ 26.6.80 αἴτηση τῆς Μαρίας Ν. Σκαρμούτσου.

3. Τοὺς ἀκόλουθους τίτλους ἰδιοκτησίας: Τὰ ἀριθ. α) 10745/20.12.1939 συμβόλαιο τοῦ Συμβ/φου Φαλάρων Γ. Πολυμεροπούλου, β) 774/10.4.67 συμβόλαιο τοῦ Συμβ/φου Λαμίας Χρ. Σκαργιώτη καὶ γ) 516/5.1.1971 συμβόλαιο τοῦ Συμβολ/φου Δωριέων Ε. Μπελούμπαση, ἀπὸ τοὺς ὁποίους προκύπτει ὅτι ἡ ὁδὸς Λαμπρούτσου στὴν Στυλίδα ὑπάρχει πρὶν ἀπὸ τὸ 1923.

4. Τὸ τοπογραφικὸ σχεδιάγραμμα τοῦ Ἀρχ. Μηχ/κοῦ Γεωργίου Καντᾶ.

5. Τὸ ἀπὸ ΤΥ. 4119/27.3.73 ρυμοτομικὸ σχέδιο πόλεως Στυλίδος στὸ ὁποῖο φαίνεται ἡ ἐν λόγω ὁδός, ἀποφασίζουμε:

Ἀναγνωρίζουμε ὅτι ἡ ὁδὸς Λαμπρούτσου στὴν Στυλίδα, ὑπάρχει νομίμως πρὶν ἀπὸ τὸ ἔτος 1923, καὶ τὴ χαρακτηρίζουμε ὡς διατηρητέα.

Ἡ ὁδὸς αὐτὴ φαίνεται στὸ τοπογραφικὸ σχεδιάγραμμα τοῦ Ἀρχ. Μηχ/κοῦ Γ. Καντᾶ ὑπὸ 1, 2, 3, 4, 5, 6, 7, 8, 9, 10, 11, 12, 13, 14, 15, 16, 17, 18, 19, 20, 21, 22, 23, 24, 25, 26, 27, 28, 29, 30, 31, 32, 1.

Ἡ ἀπόφαση αὐτὴ ἰσχύει ἀπὸ τὴ δημοσίευσή της στὴν Ἐφημερίδα τῆς Κυβερνήσεως.

Λαμία, 5 Δεκεμβρίου 1980

Ὁ Νομάρχης
Κ. ΚΟΪΚΑΣ

Ἀριθ. 122988 (8)

Περὶ ἀναγνωρίσεως ἀποκλεισμένου οἰκοπέδου ἰδιοκτησίας Ἀθ. Βεβετζίκη καὶ Πετ. Γοργία στὴ Φούρκα Χαλ/κῆς ὡς οἰκοδομησίμου.

Ο ΝΟΜΑΡΧΗΣ ΧΑΛΚΙΔΙΚΗΣ

Ἔχοντας ὑπόψη:

1. Τὶς διατάξεις: α) τῆς παρ. 5 τῶν ἐνοποιηθέντων ἄρθρ. 43, 44, 45 τοῦ ἀπὸ 17.7.1923 Ν. Δ/τος «περὶ σχεδίων πόλεων κωμῶν καὶ συνοικισμῶν τοῦ Κράτους καὶ οἰκοδομῶν αὐτῶν», β) τοῦ Ν. Δ/τος 8/1973 «περὶ Γενικοῦ Οἰκοδομικοῦ Κανονισμοῦ, ὅπως τροποποιήθηκε μὲ τὸ Ν. Δ/γμα 205/1974.

2. Τὶς Δ/γὲς Ε22115/25.8.75 καὶ Ε10283/15.5.76 τῆς Ὑπηρεσίας Οἰκισμοῦ τοῦ ΥΔΕ περὶ ἀναγνωρίσεως καὶ οἰκοδομήσεως ἀποκεκλεισμένων ὑπὸ τῶν ὁδῶν ἐγκεκριμένου ρυμοτομικοῦ σχεδίου οἰκοπέδων.

3. Τὴν Ε11807/5.6.1976 Δ/γὴ τοῦ Ὑπουργοῦ Δημοσίων Ἔργων περὶ ἐφαρμογῆς τῆς παρ. 5 τῶν ἐνοποιηθέντων ἄρθρ. 43, 44, 45 τοῦ Ν. Δ/τος ἀπὸ 17.7.1923 σὲ οἰκισμοὺς προϋφισταμένους τοῦ 1923.

4. Τὴν ἀπὸ 22.12.1980 αἴτηση τῶν Ἀθ. Βεβετζίκη καὶ Πετ. Γοργία, περὶ ἀναγνωρίσεως τοῦ ἀποκεκλεισμένου οἰκοπέδου των ποὺ κεῖται στὸν προϋφιστάμενο τοῦ 1923 οἰκισμὸ Φούρκας.

5. Τὸ ἀπὸ 23.10.1980 τοπογραφικὸ διάγραμμα τῆς περιοχῆς ποὺ εὑρίσκεται τὸ οἰκόπεδο, ποὺ συντάχθηκε ἀπὸ τὸν Ἀθανάσιο Παύλου Τοπ/φο Μηχ/κό. τὸ ὁποῖο συνοδεύει τὴν ἀπόφαση αὐτή, ἀποφασίζουμε:

Ἀναγνωρίζουμε ὡς οἰκοδομήσιμο τὸ ἐντὸς τοῦ οἰκισμοῦ πρὸ τοῦ 1923 παραλίας Φούρκας οἰκοπέδου Ἀθ. Βεβετζίκη καὶ Πετ. Γοργία μὲ τοὺς κατωτέρω ὅρους δομήσεως.

1. Μέγιστο ποσοστὸ καλύψεως 40%.
2. Συντελεστὴς Δομήσεως 0,8.
3. Ἀριθμὸς ὀρόφων δύο.
4. Ἀπόσταση οἰκοδομῆς ἀπὸ ὅρια οἰκοπέδου μεγαλύτερη ἢ ἴση τῶν 2,5 μ. Κατὰ τὰ λοιπὰ ἰσχύουν τὰ ἀναφερόμενα στὸ Π. Δ/γμα ΦΕΚ 401/25.7.79 τ. Δ'.

Ἡ ἀπόφαση αὐτὴ νὰ δημοσιευθεῖ στὴν Ἐφημερίδα τῆς Κυβερνήσεως.

Πολύγυρος, 29 Δεκεμβρίου 1980

Ὁ Νομαρχῶν Δ/ντὴς
ΓΕΩΡΓΙΟΣ ΖΑΧΙΔΗΣ

ΑΝΑΚΟΙΝΩΣΕΙΣ

(9)

Περὶ εἰδοποιήσεως τῆς γενομένης παρακαταθέσεως ἀποζημιώσεως λόγῳ ρυμοτομίας—προσκυρώσεως εἰς Κοινότητα Γλυκῶν Νερῶν Ἀττικῆς.

Διὰ τοῦ ὑπ' ἀριθμὸν 615195/16.1.1981 γραμματίου συστάσεως παρακαταθήκης τοῦ Ταμείου Παρακαταθηκῶν καὶ Δανείων Ἀθηνῶν παρακατετέθη ὑπὸ τῶν: Ἰωσὴφ Γ. Πολάκη, Θεοδώρας συζ. Ἰωσὴφ Πολάκη καὶ Εὐαγγελίας συζ. Κων. Δρακουλάκη, ἡ καθορισθεῖσα διὰ τῆς ὑπ' ἀριθμὸν 8790/80 ἀποφάσεως τοῦ Ἐφετείου Ἀθηνῶν ὁριστικὴ τιμὴ μονάδος ἀποζημιώσεως ἐκ δραχμῶν 641.160, ἀποδοτέαι εἰς τοὺς διὰ δικαστικῆς ἀποφάσεως ἀναγνωρισθησομένους δικαιούχους, λόγῳ ρυμοτομίας εἰς Κοινότητα Γλυκῶν Νερῶν Ἀττικῆς, κατ' ἐφαρμογὴν τῆς ὑπ' ἀριθμὸν 324027/7.4.75 ἀποφάσεως τοῦ Νομάρχου Ἀττικῆς, ἐκδοθείσης πρὸς τοῦτο καὶ τῆς ὑπ' ἀριθ. 83/1979 πράξεως ἀναλογισμοῦ—ἀποζημιώσεως καὶ προσκυρώσεως λόγῳ ρυμοτομίας τῆς Ὑπηρεσίας Πολεοδομίας Νομαρχίας Ἀνατολικῆς Ἀττικῆς, κυρωθείσης διὰ τῆς ὑπ' ἀριθ. 24502/1614/79 ἀποφάσεως τοῦ Νομάρχου Ἀνατολικῆς Ἀττικῆς.

Ἐν Ἀθήναις τῇ 19 Ἰανουαρίου 1981

Ὁ πληρεξούσιος δικηγόρος
ΝΙΚΟΛΑΟΣ Χ. ΚΩΣΤΟΠΟΥΛΟΣ

(Ἀριθ. τριπλ. Δ' Δημ. Ταμείου Ἀθηνῶν 2714/1981)

ΑΠΟ ΤΟ ΕΘΝΙΚΟ ΤΥΠΟΓΡΑΦΕΙΟ